



Поэтажный план
 МАСШТАБ 1:100

РММ

II этаж

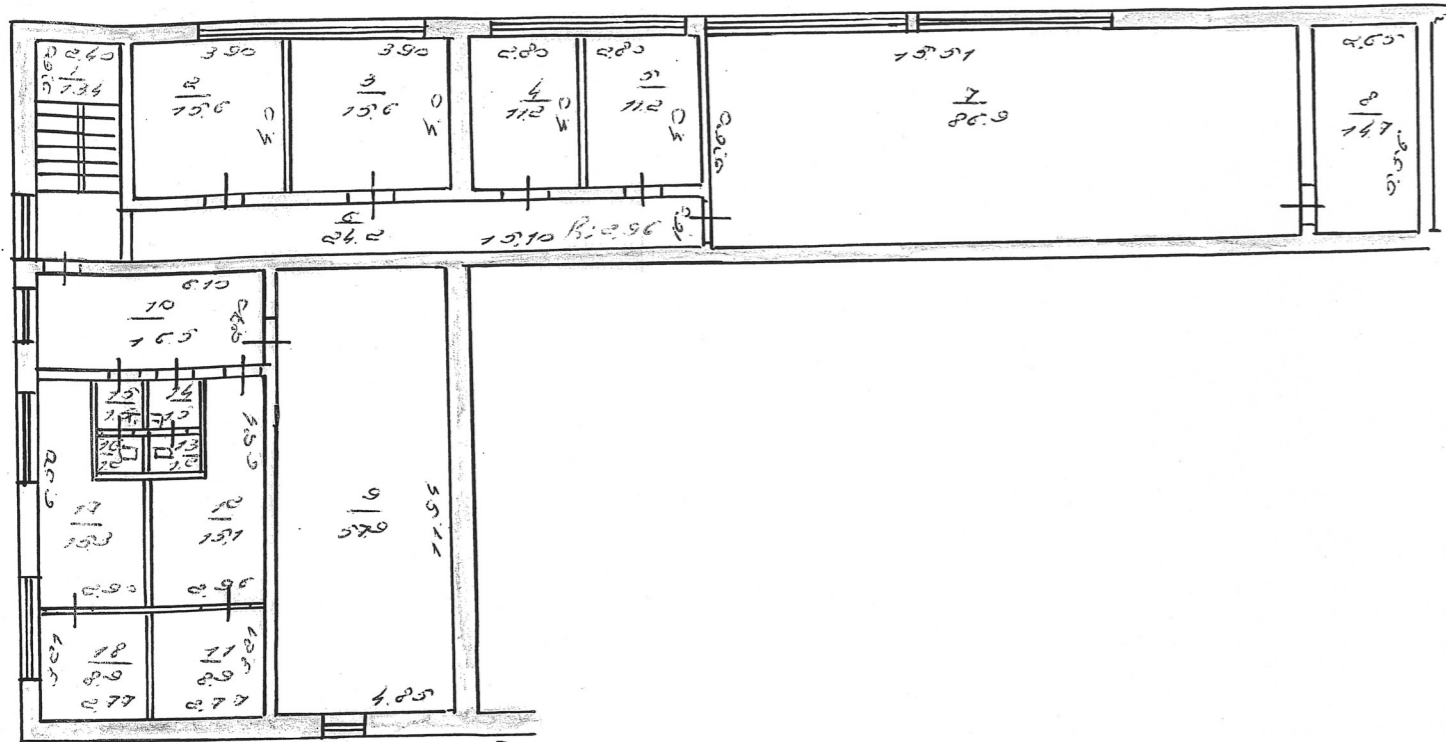

I этаж

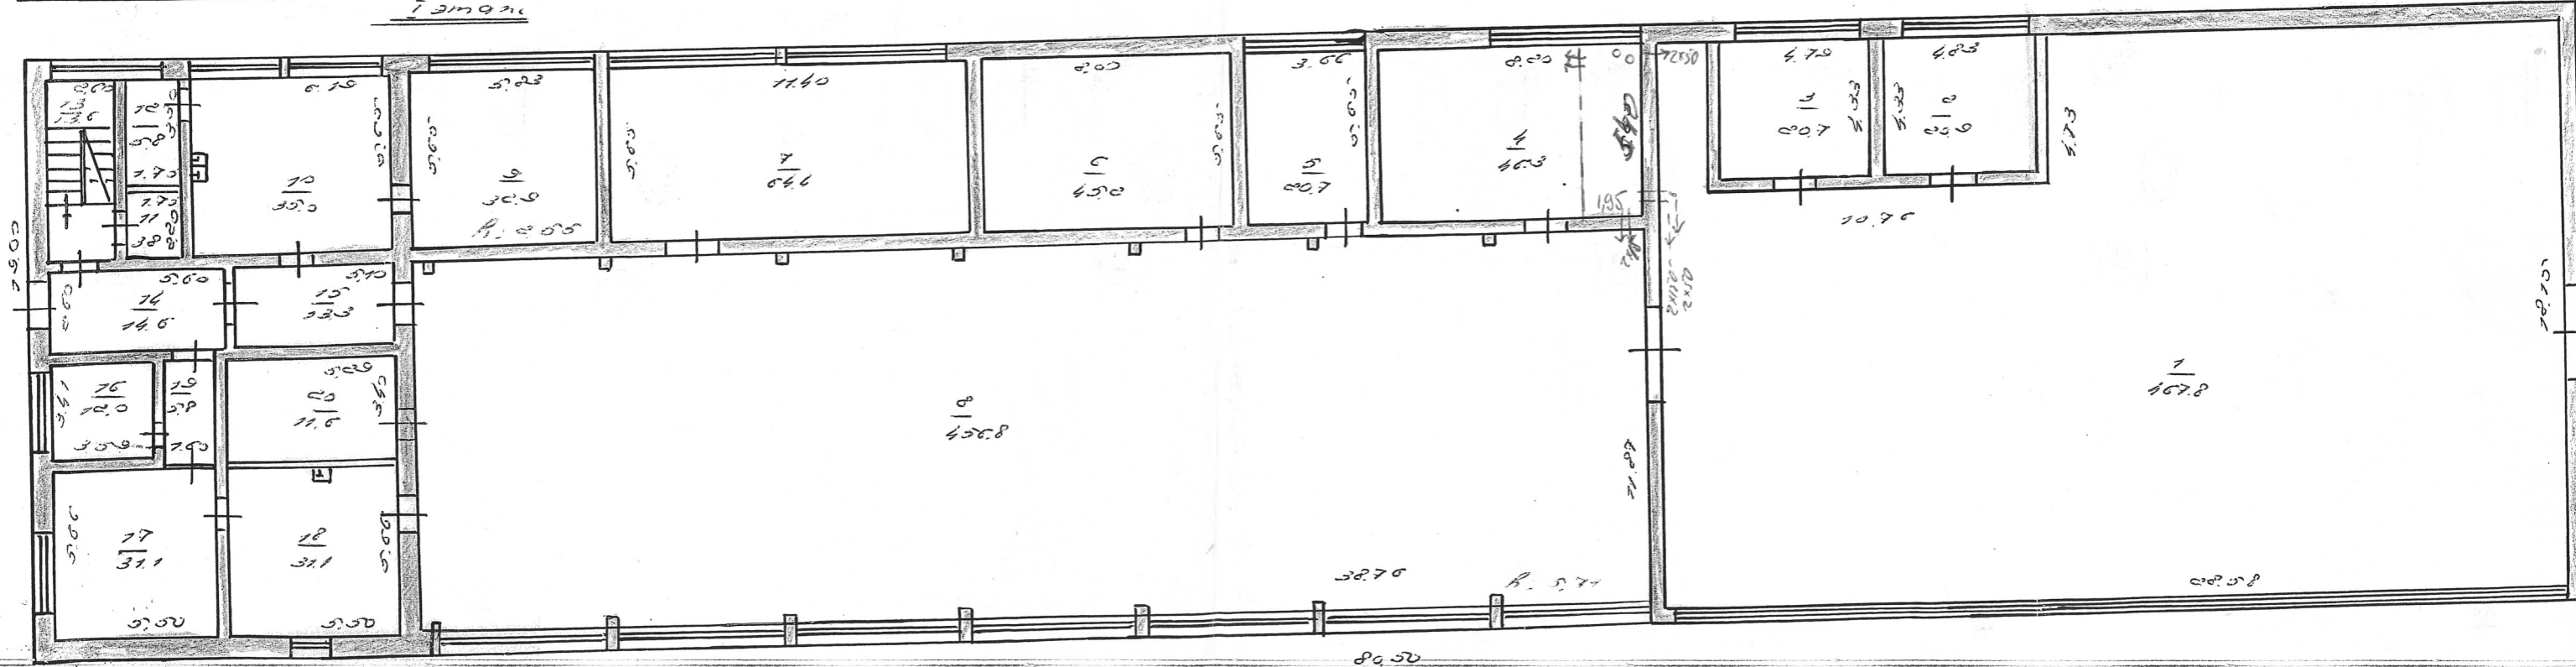

30
 декабрь
 Федос
 Федос