


Проект

# ПОЭТАЖНЫЙ ПЛАН

МАСШТАБ 1:100

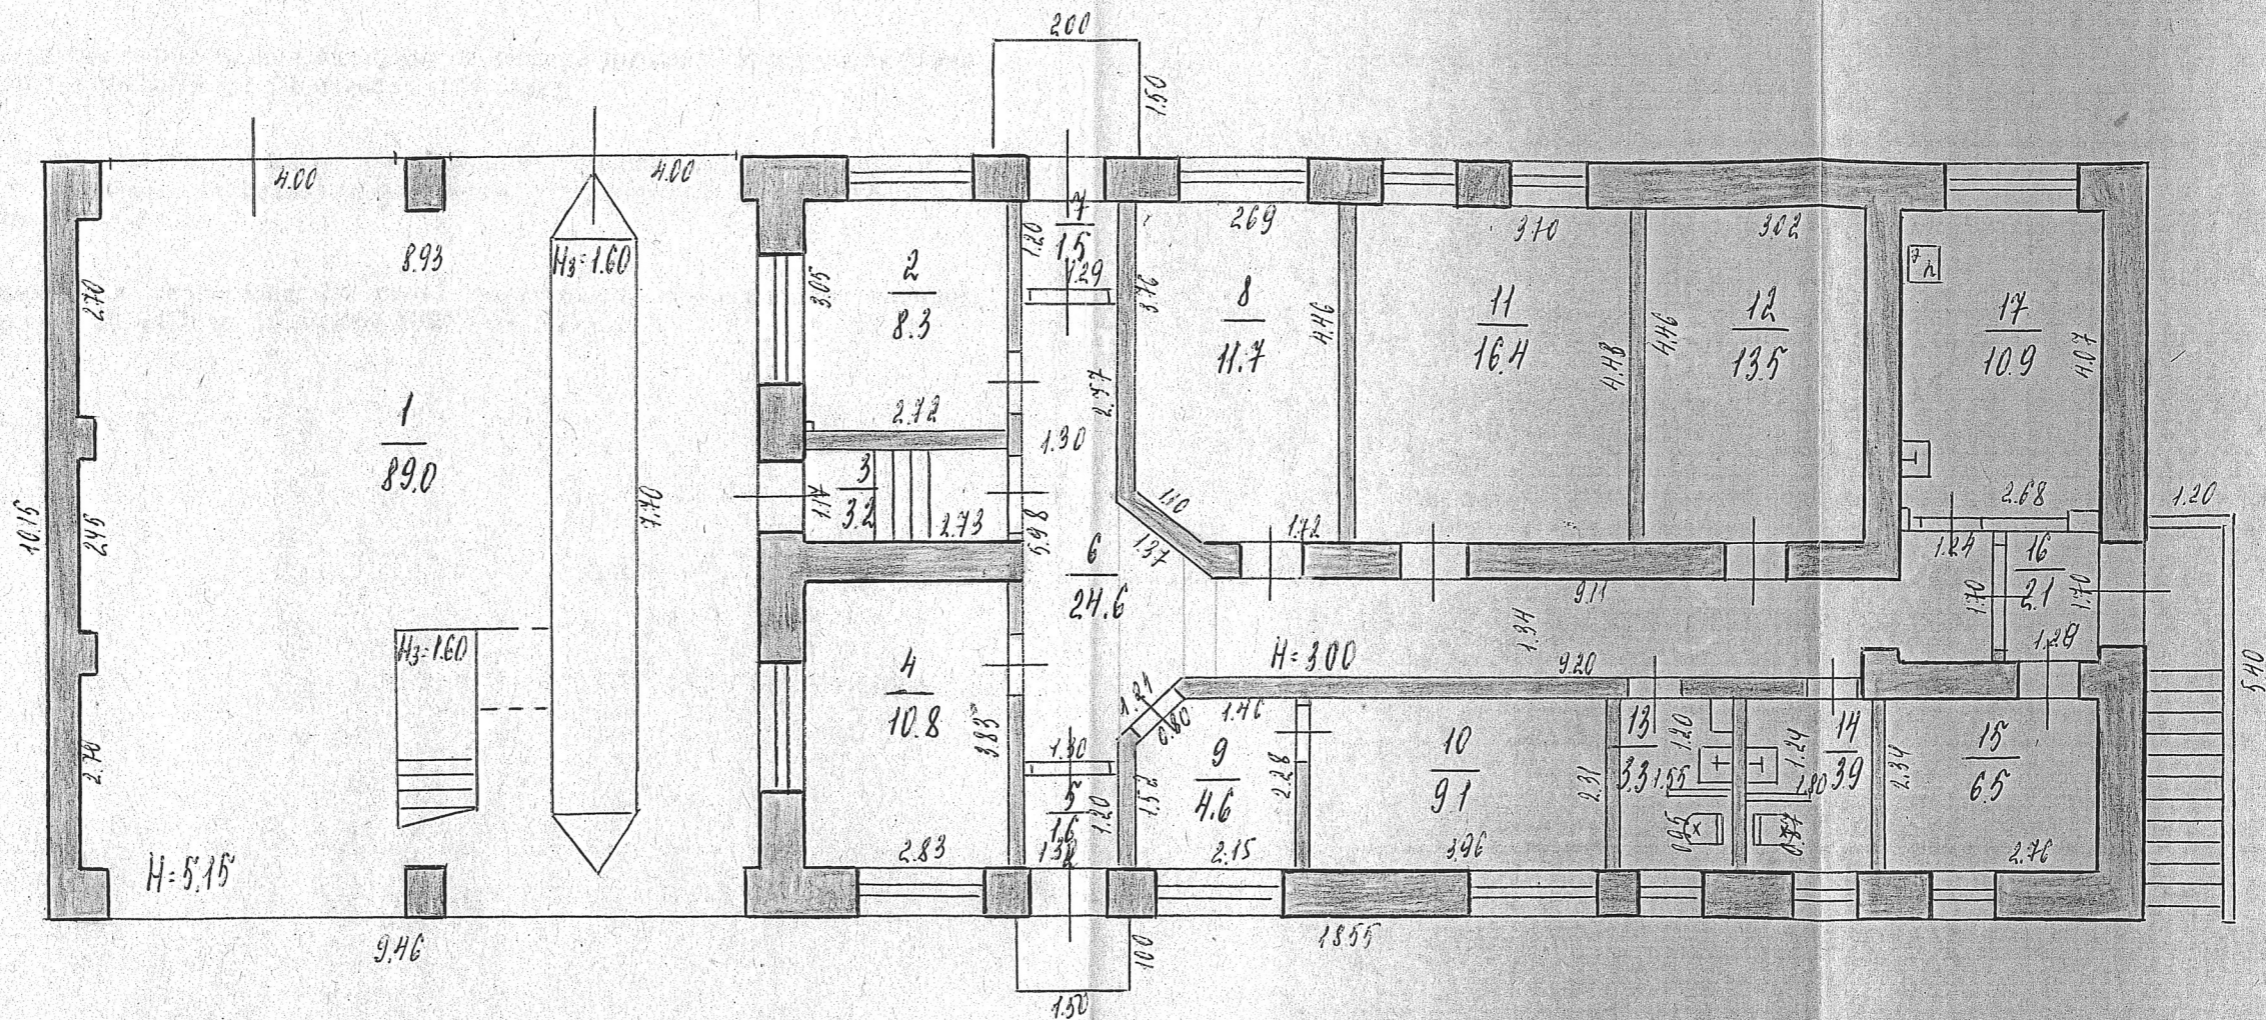

РЕСПУБЛИКАНСКИЙ ГОСУДАРСТВЕННЫЙ  
ЦЕНТР "НЕДВИЖИМОСТЬ"

19. май 2006 г.

Техник \_\_\_\_\_  
Инженер \_\_\_\_\_  
Директор \_\_\_\_\_